



Městský úřad Hlinsko

Poděbradovo náměstí 1, 539 23 Hlinsko

stavební úřad – úsek silničního hospodářství

Adresa pracoviště: Adámkova třída 554, Hlinsko



Váš dopis ze dne: 4.12.2020

Vaše značka:

Č.j.: Hl 6715/2021/SÚ

Spisová značka: S-SÚ/80306/2020/7

Spisový znak – skart. znak/lhůta: 280.4/A20

Opráv. úřední osoba: Ing. František Zástěra, Ing. Vladimír Zavřel

Tel.: 469 326 137

E – mail: zastera@hlinsko.cz

Počet listů/příloh: 4 str. / 0

V Hlinsku dne: 1.2.2021

VEŘEJNÁ VYHLÁŠKA

Opatření obecné povahy

Městský úřad Hlinsko, stavební úřad - úsek silničního hospodářství (dále jen "správní orgán") vykonávající státní správu ve věcech provozu na pozemních komunikacích podle § 124 odst. 6 zákona č. 361/2000 Sb., o provozu na pozemních komunikacích a o změnách některých zákonů (dále jen „zákon o silničním provozu“), ve znění pozdějších předpisů, na základě žádosti ze dne 4.12.2020, kterou podala

Obec Vysočina, IČO 00271217, Dřevíkov č.p. 55, Vysočina, 539 01 Hlinsko v Čechách 1

(dále jen "navrhovatel"),

stanovuje

podle § 173 zákona č. 500/2004 Sb., správní řád ve znění pozdějších předpisů

stanovení místní úpravy provozu

podle § 77 odst. 5 zákona o silničním provozu

a podle vyhlášky č. 294/2015 Sb., kterou se provádějí pravidla provozu na pozemních komunikacích

po předchozím písemném stanovisku Policie ČR- dopravního inspektorátu Chrudim č.j.KRPE-80784-1/ČJ-2020-170306 ze dne 2.12.2020

na komunikaci: místní komunikace v obci Vysočina, místní části Rváčov, viz výkres stanovení dopravního značení na str. 4

z důvodu: dokončení stavby „Podpora veřejné dopravy v obci Vysočina, část Rváčov“

dopravní značení: viz výkres stanovení dopravního značení na str. 4

1x IP 13d „Parkoviště P+R“

1x IP 12 „Vyhrazené parkoviště“ se symbolem invalidy

1x IP 12 „Vyhrazené parkoviště“ s dodatkovou tabulkou s piktogramem motocyklu a textem 2x

1x P4 „Dej přednost v jízdě“

V 4b „Vodící čára“ (0,125)

V 10c „Stání šikmé“ – 6 míst

V 10b „Stání kolmé“ – 2 místa

V 10f „Vyhrazené parkoviště pro invalidy“ – 1 místo

termín instalace: podle klimatických podmínek

platnost úpravy: trvale

Adresa:

Městský úřad Hlinsko
Poděbradovo náměstí 1
539 23 Hlinsko

Kontaktní údaje:

ID DS: k4hby3r
Tel: 469 326 111
El. podatelna: e-podatelna@hlinsko.cz
E-mail: mesto@hlinsko.cz

Bankovní spojení:

Komerční banka, a.s.
19-0000623531/0100
IČ: 00270059
DIČ: CZ00270059

Spisová značka:

S-SÚ/80306/2020/7
Strana 1 (celkem 4)

Podmínky pro provedení místní úpravy provozu:

1. Dopravní značení bude umístěno podle výkresu stanovení dopravního značení na str. 4 a připomínek Policie ČR, dopravního inspektorátu Chrudim uvedených ve stanovisku č.j.KRPE-80784-1/ČJ-2020-170306 ze dne 2.12.2020.
2. Dopravní značení musí být svým umístěním a provedením v souladu s vyhláškou č. 294/2015 Sb., kterou se provádějí pravidla provozu na pozemních komunikacích a úprava a řízení provozu na pozemních komunikacích a dle příslušných technických podmínek TP 65, TP 100, TP 117, a TP 133.
3. Všechny součásti dopravních značek (patka, sloupek, značka, uchycení) musí být schváleného typu. Velikost dopravních značek – základní, provedení retroreflexní.
4. Osazení dopravního značení odbornou firmou zajistí žadatel. Odpovědná osoba za řádné provedení dopravně bezpečnostního opatření – odbornou montáž dopravního značení a zařízení podle tohoto stanovení je Tomáš Dubský, tel. 602 149 095.
5. Správní orgán si vyhrazuje právo změnit nebo doplnit dopravní značení, pokud si to bude vyžadovat veřejný zájem, nebo bezpečnost a plynulost silničního provozu na pozemních komunikacích.

Odůvodnění:

Žadatel podal dne 4.12.2020 na zdejší správní orgán žádost o stanovení místní úpravy provozu na místní komunikaci v obci Vysočina, místní části Rváčov. K žádosti byl doložen výkres umístění dopravního značení a písemné stanovisko Policie ČR, dopravního inspektorátu Chrudim k návrhu místní úpravy provozu č.j. KRPE-80784-1/ČJ-2020-170306 ze dne 2.12.2020. Připomínky Policie ČR byly do návrhu stanovení místní úpravy provozu zapracovány.

Správní orgán žádost posoudil podle platné úpravy zákona o silničním provozu a v souladu s § 77 odst. 5 zákona o silničním provozu a zpracoval dne 7.12.2020 pod č.j. HI 80436/2020/SÚ návrh místní úpravy provozu na pozemních komunikacích. Tento návrh byl zveřejněn na úřední desce Městského úřadu Hlinsko ve dnech od 7.12.2020 do 23.12.2020 a dále na úřední desce obce Vysočina. Návrh byl rovněž zveřejněn způsobem umožňující dálkový elektronický přístup. K návrhu nebyly podány námitky ani připomínky a proto správní orgán vydal opatřením obecné povahy stanovení místní úpravy ve výše uvedeném znění.

Správní orgán žádost posoudil podle platné úpravy zákona o silničním provozu a v souladu s § 77 odst. 5 zákona o silničním provozu zpracoval tento návrh místní úpravy provozu na pozemních komunikacích.

Poučení:

Proti tomuto opatření obecné povahy v souladu s § 173 odst. 2 zákona č. 500/2004 Sb., správní řád nelze podat opravný prostředek. Toto opatření obecné povahy nabývá účinnosti patnáctý den po vyvěšení na úřední desce. Soulad opatření obecné povahy s právními předpisy lze posoudit v přezkumném řízení podle hlavy IX zákona č. 500/2004 Sb., správní řád.

"otisk úředního razítka"

Ing. Vladimír Zavřel
vedoucí stavebního úřadu

Obdrží:

Policie České republiky, dopravní inspektorát Chrudim, IDDS: ndihp32
Obec Vysočina, IDDS: ya6bt88

Adresa:

Městský úřad Hlinsko
Poděbradovo náměstí 1
539 23 Hlinsko

Kontaktní údaje:

ID DS: k4hby3r
Tel: 469 326 111
El. podatelna: e-podatelna@hlinsko.cz
E-mail: mesto@hlinsko.cz

Bankovní spojení:

Komerční banka, a.s.
19-0000623531/0100
IČ: 00270059
DIČ: CZ00270059

Spisová značka:

S-SÚ/80306/2020/7
Strana 2 (celkem 4)

Toto opatření obecné povahy musí být zveřejněno veřejnou vyhláškou po dobu nejméně 15 dnů na úřední desce orgánu, který písemnost doručuje a dále na úřední desce obce Vysočina, kterou tímto žádáme o jeho zveřejnění. Opatření musí být též zveřejněno způsobem umožňujícím dálkový přístup.

Vyvěšeno dne:..... Sejmuto dne:.....


.....
Razítko a podpis oprávněné úřední osoby potvrzující vyvěšení a sejmutí na úřední desce

Adresa:
Městský úřad Hlinsko
Poděbradovo náměstí 1
539 23 Hlinsko

Kontaktní údaje:
ID DS: k4hby3r
Tel: 469 326 111
El. podatelna: e-podatelna@hlinsko.cz
E-mail: mesto@hlinsko.cz

Bankovní spojení:
Komerční banka, a.s.
19-0000623531/0100
IČ: 00270059
DIČ: CZ00270059

Spisová značka:
S-SÚ/80306/2020/7
Strana 3 (celkem 4)

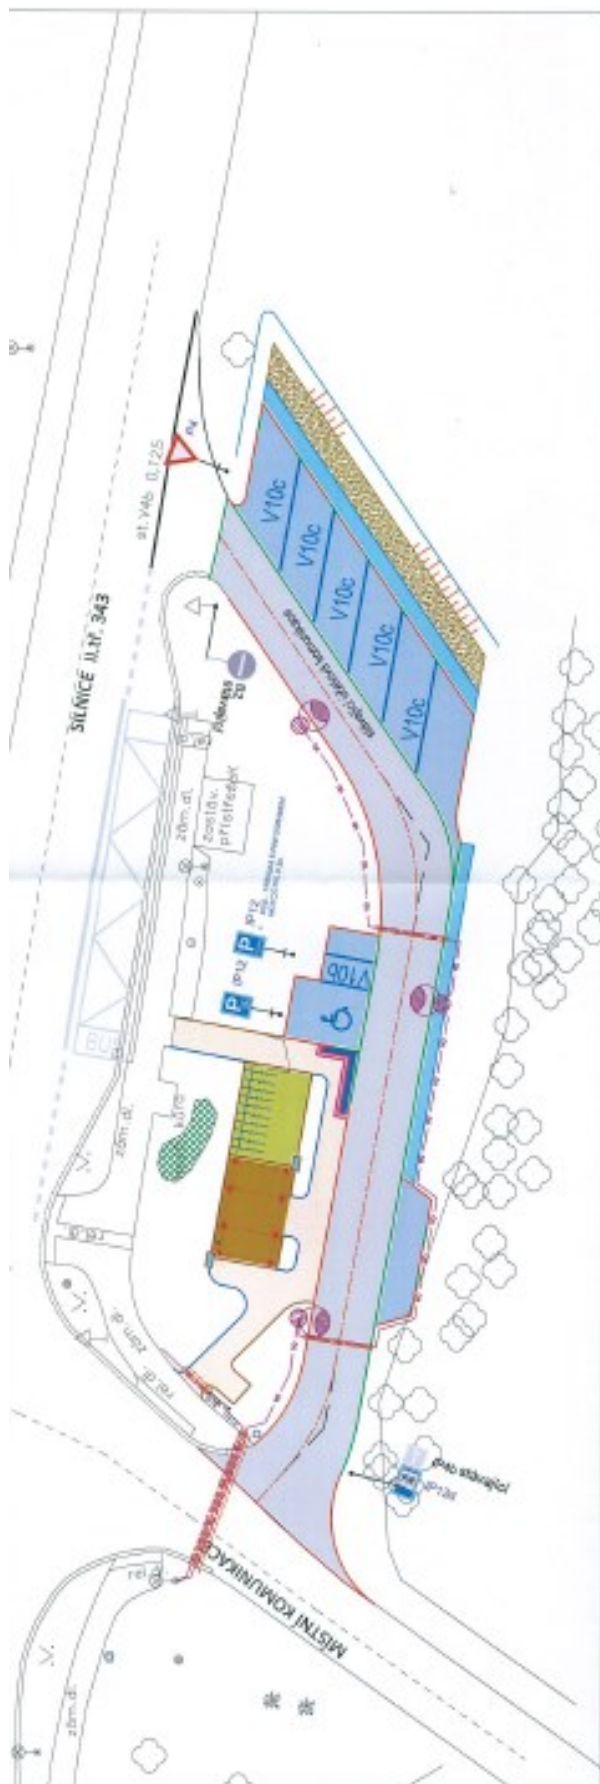

LEGENDA SO 101 - NOVÝ STAV:

- CHODBĚRUBA - ŽULOVANĚK - POKSÁDKA +8 CM
- CHODBĚRUBA - ŽULOVANĚK - POKSÁDKA +0 CM
- SLOBĚRUBA - ŽULOVANĚK - POKSÁDKA +0 CM
- SLOBĚRUBA - ŽULOVANĚK - POKSÁDKA +2 CM
- SLOBĚRUBA - ŽULOVANĚK - POKSÁDKA +18 CM
- CHODNĚK - DLAŽBA - ŽUL. MOZAIKA - TL. 60 MM
- ODPOČÍK. PLOCHA POD PŘÍSTŘEŠEKEM - ŽUL. MOZAIKA - TL. 60 MM
- PARKOVACÍ PLOCHA PRO JEDNĚ KOLA - MĚKČÍ POKRYTÍ
- PARKOVACÍ STÁNÍ - KRYTÍ Z ŽULOVÝCH ODSEKŮ
- KOBLENKACE - ASPHAL TOBETONOVÝ KRYTÍ
- HMATNÁ DLAŽBA - VĚTRNÝ PÁSEK - TL. 88 MM - BEMPA KONTRASTNÍ - BĚLA
- OLENDVÁNÍ DLAŽBOU HLASKOU V ŠÍŘCE 280 MM
- DRENAŽNÍ VSAKOVACÍ ŽEBRO
- VÝZE STAVAJÍCÍ
- VÝZE - NOVĚ

LEGENDA SO 701 - PŘÍSTŘEŠEK:

- PŘÍSTŘEŠEK

OBJEKTY:

- SO 101 - ZPEVNĚNÉ PLOCHY
- SO 401 - VĚRNĚNÉ ODTĚLEM
- SO 701 - PŘÍSTŘEŠEK
- SO 801 - SÁDKOVÉ A TERÉNNÍ ÚPRAVY

Generální projektant:
PRODIN
 Zpracovatel: *Ing. Jiří Jankovský*
 Vypracoval: *Ing. Jana Fürstlová*
 Pardubický kraj, Pardubický územní úřad
 Město: Vysoká-Chrást, Rvačův územní úřad
 Obec: Vysoká, Ofčevík 55, 539 01 Hlinsko

PRODIN A.S.
 KOPANÁ PRODNICE
 JAHŮSKOVA 169
 530 03 PARDUBICE
 IČO: 28892161

Sauřaditkový systém S-JTSK, Výtahový systém Bax
PRODIN

Fornal	2 A4
Střech	
Střech	
Č. zadání	3116-18-022
Základ	Č. kupa
MĚŘITKA	1:250
Číslo dokumenta	Č. výřezu

**PODDORA VĚRNĚNÉ DOPRAVY V OBCI -
 - VYSOČINA - ČÁST RVAČŮV**

SO 101- ZPEVNĚNÉ PLOCHY
 Územní výřez:
STANOVENÍ DOPRAVNÍHO ZNAČENÍ

Adresa:
 Městský úřad Hlinsko
 Poděbradovo náměstí 1
 539 23 Hlinsko

Kontaktní údaje:
 ID DS: k4hby3r
 Tel: 469 326 111
 El. podatelna: e-podatelna@hlinsko.cz
 E-mail: mesto@hlinsko.cz

Bankovní spojení:
 Komerční banka, a.s.
 19-0000623531/0100
 IČ: 00270059
 DIČ: CZ00270059

Spisová značka:
 S-SÚ/80306/2020/7
 Strana 4 (celkem 4)